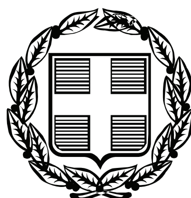


ΕΦΗΜΕΡΙΣ ΤΗΣ ΚΥΒΕΡΝΗΣΕΩΣ

ΤΗΣ ΕΛΛΗΝΙΚΗΣ ΔΗΜΟΚΡΑΤΙΑΣ

ΤΕΥΧΟΣ ΑΝΑΓΚΑΣΤΙΚΩΝ ΑΠΑΛΛΟΤΡΙΩΣΕΩΝ ΚΑΙ ΠΟΛΕΟΔΟΜΙΚΩΝ ΘΕΜΑΤΩΝ **Αρ. Φύλλου 117**

19 Μαρτίου 2009

ΠΕΡΙΕΧΟΜΕΝΑ

ΔΙΑΤΑΓΜΑΤΑ

(1)

Τροποποίηση του εγκεκριμένου ρυμοτομικού σχεδίου της κοινότητας Ν. Πεντέλης (Ν. Αττικής).

**Ο ΠΡΟΕΔΡΟΣ
ΤΗΣ ΕΛΛΗΝΙΚΗΣ ΔΗΜΟΚΡΑΤΙΑΣ**

Έχοντας υπόψη :

1. Τις διατάξεις των άρθρων 152 (παρ. 1, 2 και 6), 154 και 160 (παρ. 1 και 2) του Κώδικα Βασικής Πολεοδομικής Νομοθεσίας (Κ.Β.Π.Ν.) που κυρώθηκε με το άρθρο πρώτο του από 14/27.7.1999 π.δ/τος (Δ΄ 580).

2. Τις διατάξεις του άρθρου 90 του Κώδικα Νομοθεσίας για την Κυβέρνηση και τα Κυβερνητικά Οργανα που κυρώθηκε με το άρθρο πρώτο του π.δ/τος 63/2005 (Α΄ 98).

3. Την υπ' αριθμ. Υ 300/14.11.2007 απόφαση του Πρωθυπουργού και του Υπουργού Περιβάλλοντος, Χωροταξίας και Δημοσίων Έργων «Ανάθεση αρμοδιοτήτων του Υπουργού Περιβάλλοντος, Χωροταξίας και Δημοσίων Έργων στους Υφυπουργούς Περιβάλλοντος, Χωροταξίας και Δημοσίων Έργων» (Β΄ 2210).

4. Τις διατάξεις της παρ. 2 του άρθρου 20, του ν.2508/1997, όπως τροποποιήθηκε με την παρ. 5 του άρθρου 11 του ν. 3212/2003 «Άδεια δόμησης, πολεοδομικές και άλλες διατάξεις θεμάτων αρμοδιότητας του Υπουργείου Περιβάλλοντος, Χωροταξίας και Δημοσίων Έργων» (Α΄ 308).

5. Την υπ' αριθμ. 10.626/2004 απόφαση του Διοικητικού Πρωτοδικείου Αθήνας.

6. Την υπ' αριθμ. 25578/2006/26.9.2006 βεβαίωση του Διοικητικού Πρωτοδικείου Αθήνας.

7. Τις 202/8.11.2006 και 198/19.9.2007 γνωμοδοτήσεις του Κεντρικού Συμβουλίου Χωροταξίας Οικισμού και Περιβάλλοντος.

8. Τα υπ' αριθμ. 47225/17.11.2006 και 22.096/25.5.2007 έγγραφα της Δ/νσης Πολεοδομικού Σχεδιασμού του Υ.ΠΕ.ΧΩ.ΔΕ. προς την Κοινότητα Ν. Πεντέλης και το γεγονός ότι παρήλθε άπρακτη η προθεσμία που προβλέπεται από τις διατάξεις της παραγρ. 3 του άρθρου 77 του ν. 3463/2006 «Κύρωση του Κώδικα Δήμων και Κοινοτήτων» (Α΄ 114).

9. Το γεγονός ότι από τις κανονιστικές διατάξεις του παρόντος διατάγματος δεν προκαλείται δαπάνη σε βάρος του κρατικού προϋπολογισμού και του προϋπολογισμού του οικείου Ο.Τ.Α.

10. Την 293/2008 γνωμοδότηση του Συμβουλίου της Επικρατείας, με πρόταση του Υφυπουργού Περιβάλλοντος, Χωροταξίας και Δημοσίων Εργων, αποφασίζουμε:

Άρθρο 1

Εγκρίνεται η τροποποίηση του εγκεκριμένου ρυμοτομικού σχεδίου της Κοινότητας Ν. Πεντέλης (Ν. Αττικής) με τη μετατροπή κοινοχρήστου χώρου σε οικοδομήσιμο και τη δημιουργία νέου οικοδ. Τετραγώνου (Ο.Τ. 129β) όπως οι ρυθμίσεις φαίνονται στο σχετικό πρωτότυπο διάγραμμα σε κλίμακα 1:200 που θεωρήθηκε από τον Προϊστάμενο της Δ/νσης Τοπογραφικών Εφαρμογών με την 391/2009 πράξη του και που αντίτυπό του σε φωτοσμίκρυνση δημοσιεύεται με το παρόν διάταγμα.

Άρθρο 2

Στο πρόσωπο των οικοπέδων οικοδομημένων ή μη που βρίσκονται στο κατά το προηγούμενο άρθρο δημιουργούμενο Ο.Τ. επιβάλλεται προκήπιο πλάτους τεσσάρων (4) και τριάντα τεσσάρων (34) μέτρων, όπως φαίνεται στο διάγραμμα του άρθρου 1.

Άρθρο 3

Οι όροι και οι περιορισμοί δόμησης του καθοριζόμενου με το άρθρο 1, οικοδομήσιμου χώρου είναι αυτοί που ορίζονται με το από 20.1.1956 β.δ. (Δ΄ 36).

Άρθρο 4

Από την συνολική έκταση των 318,78 τ.μ. που φαίνεται στο διάγραμμα του άρθρου 1 του παρόντος με τα επί μέρους στοιχεία Ε (16-3-17-4-5-6-7-8-9-10-13-22-20-21-16) και Ε (11-12-16-15-11), το 314,78 τ.μ. αποτελούν την οφειλόμενη εισφορά σε γη σύμφωνα με τις διατάξεις της περ. ε' παρ. 2 του άρθρου του ν. 2508/1997 που προστέθηκε με την παρ. 5 του άρθρου 11 του 3212/2003, ενώ το υπόλοιπο τμήμα 3,63 τ.μ. ρυμοτομείται.

Άρθρο 5

Η ισχύς του παρόντος διατάγματος αρχίζει από την δημοσίευσή του στην Εφημερίδα της Κυβερνήσεως.

Στον Υφυπουργό Περιβάλλοντος, Χωροταξίας και Δημοσίων Εργων αναθέτουμε τη δημοσίευση και εκτέλεση του παρόντος διατάγματος.


Αθήνα, 5 Μαρτίου 2009


Ο ΠΡΟΕΔΡΟΣ ΤΗΣ ΔΗΜΟΚΡΑΤΙΑΣ

ΚΑΡΟΛΟΣ ΓΡ. ΠΑΠΟΥΛΙΑΣ

Ο ΥΦΥΠΟΥΡΓΟΣ
ΠΕΡΙΒΑΛΛΟΝΤΟΣ, ΧΩΡΟΤΑΞΙΑΣ ΚΑΙ ΔΗΜΟΣΙΩΝ ΕΡΓΩΝ

ΣΤΑΥΡΟΣ ΚΑΛΟΓΙΑΝΝΗΣ

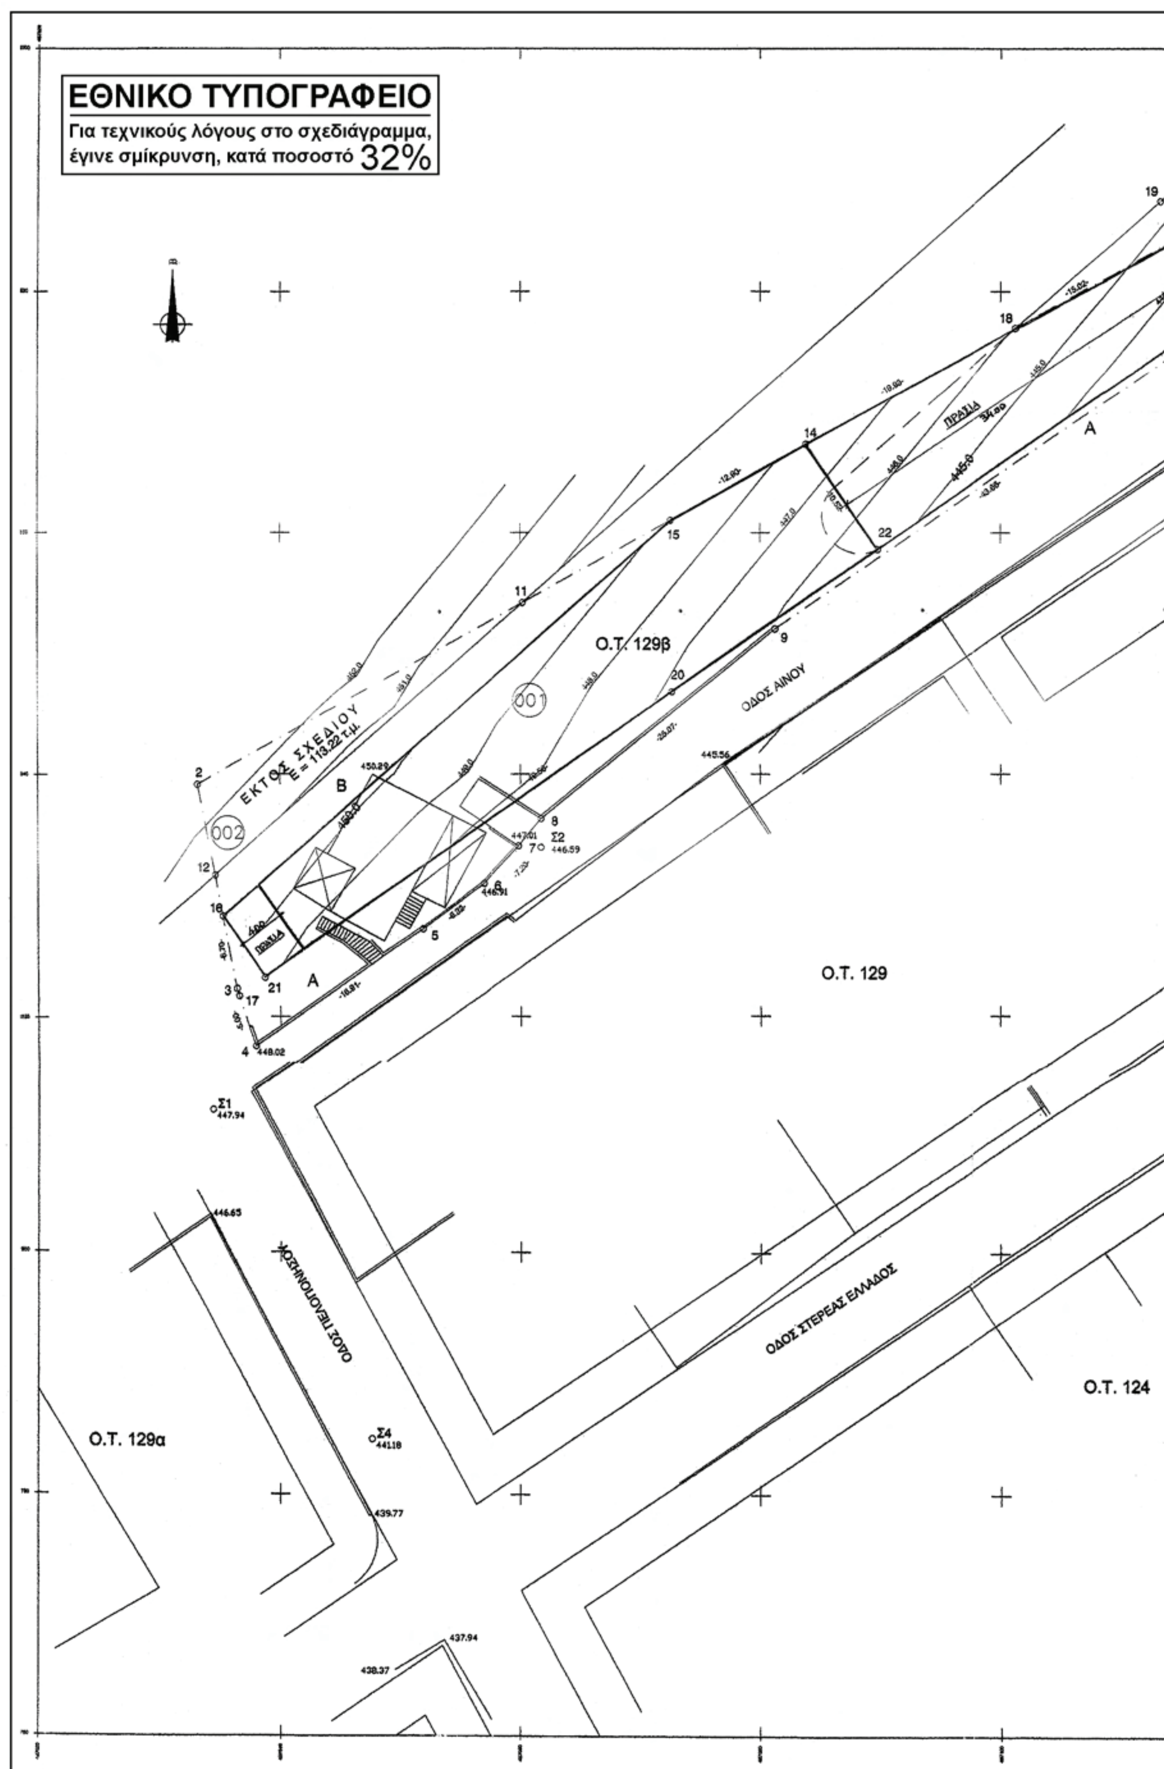
ΕΘΝΙΚΟ ΤΥΠΟΓΡΑΦΕΙΟ
Για τεχνικούς λόγους στο σχεδιάγραμμα, έγινε σμίκρυνση, κατά ποσοστό 32%
Ο.Τ. 129β
ΕΚΤΟΣ ΣΧΕΔΙΟΥ
Ε = 113.22 τ.μ.
ΟΔΟΣ ΑΙΝΟΥ
Ο.Τ. 129
ΟΔΟΣ ΣΤΕΡΕΑΣ ΕΛΛΑΔΟΣ
Ο.Τ. 124
Ο.Τ. 129α
ΠΡΑΣΙΑ

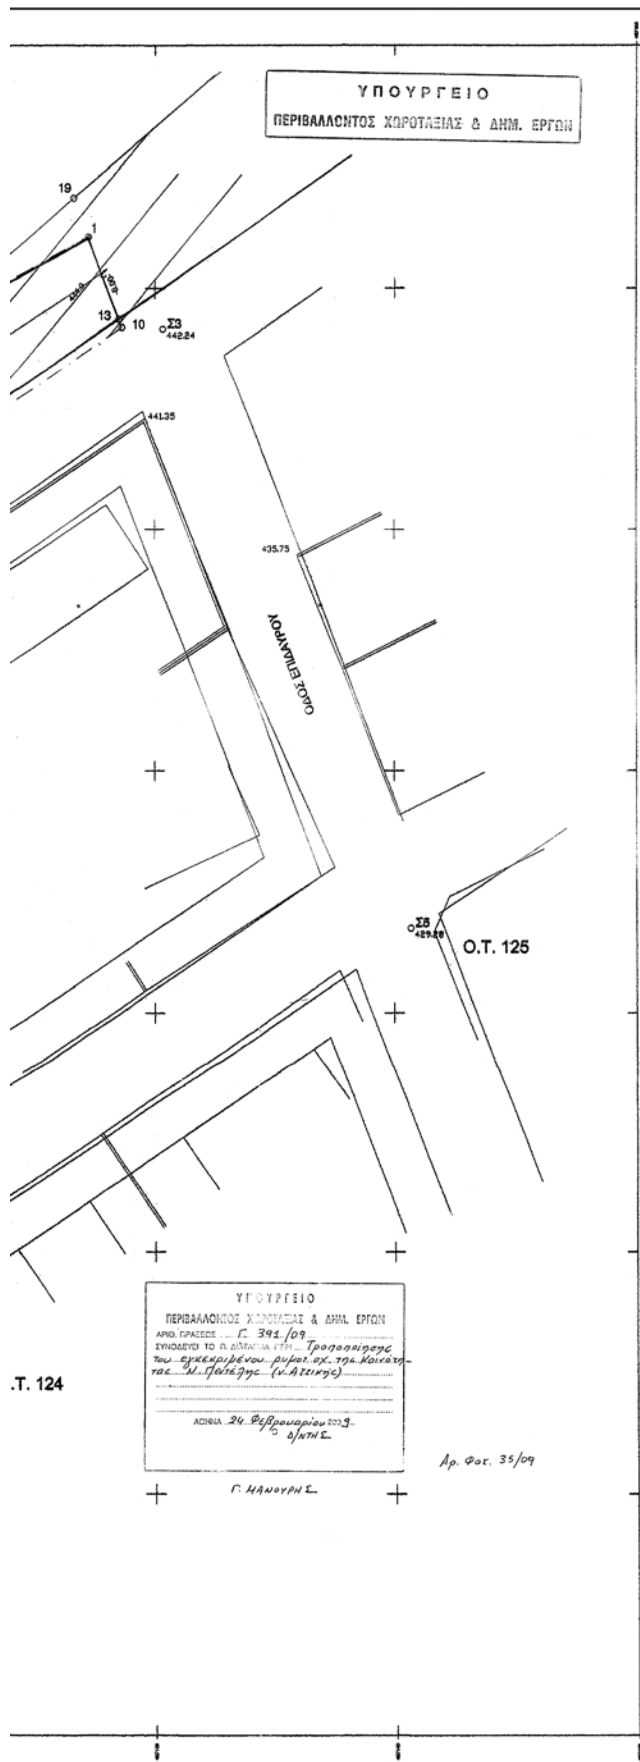

ΟΡΟΙ ΔΟΜΗΣΗΣ

Διατάγμα 20/1/56 ΦΕΚ 36Δ/25-1-56
Ε=400 προ 27-1-56 Π=13Μ
Ε=100 Π=7
Σ.Δ. = 0.6
Κάλυψη = 40% ΦΕΚ 755Δ/88
ύψος 9,00 με στέγη υποχρ.
ΦΕΚ 253Δ/89
Περιοχή ιδιαίτερου φυσικού κάλλους

ΕΜΒΑΔΑ

Εδαφική έκταση 1 αρχική ιδιοκτησία(1-18-14-15-11-2-12-16-3-17-4-5-6-7-8-9-10-13-1) Εμβ. = 1337.88 τ.μ.
Εδαφική έκτασή 2 εκτός σχεδίου (2-12-11-2) - Εμβ. = 113.22 τ.μ.

Εδαφική έκταση για υπολογισμό εισφοράς σε γη = 1224.48 τ.μ.
Εισφορά σε γη = 314.78 τ.μ.

Εδαφικά τμήματα που τίθενται σε κοινή χρήση: (ΕΙΣΦΟΡΑ ΣΕ ΓΗ ΣΥΜΦΩΝΑ ΜΕ ΤΟ ΑΡ. 11 §5 ΤΟΥ Ν. 3212/2003)
Ε(16-3-17-4-5-6-7-8-9-10-13-22-20-21-16) Α = 192.65 τ.μ.
Ε(11-12-16-15-11) Β = 125.78 τ.μ.

Εμβαδόν μετά την εισφορά = 908.05τ.μ.

ΥΠΟΜΝΗΜΑ

— — — — Καταργούμενη Ρυμοτομική Γραμμή
———— Νέα Ρυμοτομική Γραμμή
———— Νέα Οικοδομική Γραμμή

ΠΙΝΑΚΑΣ ΣΥΝΤΕΤΑΓΜΕΝΩΝ

α/α	Χ	Ψ
1	487114.37	4212884.23
10	487117.21	4212876.75
11	487060.19	4212854.20
12	487034.50	4212831.64
13	487116.96	4212877.44
14	487083.79	4212867.28
15	487072.50	4212861.02
16	487035.17	4212828.24
17	487036.56	4212821.69
18	487101.22	4212876.93
19	487113.14	4212887.41
2	487033.02	4212839.15
20	487072.61	4212846.82
21	487038.89	4212823.18
22	487089.75	4212858.61
3	487036.34	4212822.28
4	487037.95	4212817.55
5	487051.87	4212827.14
6	487056.92	4212830.94
7	487059.80	4212834.05
8	487061.70 -	4212836.31
9	487081.25	4212852.02

α/α	Χ	Ψ	Ζ
Σ1	487034.28	4212811.75	447.94
Σ2	487061.70	4212833.94	446.59
Σ3	487120.65	4212878.61	442.24
Σ4	487047.64	4212784.58	441.18
Σ5	487141.35	4212826.92	429.28

- ΕΞΑΡΤΗΜΕΝΑ ΑΠΟ ΤΟ ΚΡΑΤΙΚΟ ΤΡΙΓΩΝΟΜΕΤΡΙΚΟ ΔΙΚΤΥΟ.
- ΣΥΣΤΗΜΑ ΣΥΝΤΕΤΑΓΜΕΝΩΝ ΕΓΣΑ '87.
- ΥΨΟΜΕΤΡΑ ΑΠΟΛΥΤΑ.
- ΤΑ ΕΜΒΑΔΑ ΥΠΟΛΟΓΙΣΤΗΚΑΝ ΜΕ ΤΗΝ ΜΕΘΟΔΟ [illegible]

ΥΠΟΥΡΓΕΙΟ ΠΕΡΙΒΑΛΛΟΝΤΟΣ ΧΩΡΟΤΑΞΙΑΣ ΚΑΙ ΔΗΜΟΣΙΩΝ ΕΡΓΩΝ

Δ/ΝΣΗ ΠΟΛΕΟΔΟΜΙΚΟΥ ΣΧΕΔΙΑΣΜΟΥ
ΤΜΗΜΑ ΠΑΡΑΔΟΣΙΑΚΩΝ ΟΙΚΙΣΜΩΝ

ΘΕΣΗ: ΔΗΜΟΣ Ν.ΠΕΝΤΕΛΗΣ
Ο.Τ.129β

ΘΕΜΑ: Τροποποίηση του εγκεκριμένου ρυμοτομικού σχεδίου, στη Ν. Πεντέλη στο Ο.Τ. 129β

ΤΟΠΟΓΡΑΦΙΚΟ ΔΙΑΓΡΑΜΜΑ

ΚΛΙΜΑΚΑ 1:200

ΑΠΟΦΑΣΕΙΣ

Αριθμ. 6284/2008 (2)

Τροποποίηση ρυμοτομικού σχεδίου Λάρισας στα Ο.Τ. Γ1803, Γ1809, Γ1810, και Γ1811, στη συνοικία «Πυροβολικά» (ανασχεδιασμός των Ο.Τ. και Κ.Χ. και του δικτύου των υφιστάμενων εγκεκριμένων πεζοδρόμων).

Ο ΝΟΜΑΡΧΗΣ ΛΑΡΙΣΑΣ

Έχοντας υπόψη:

1. Τις διατάξεις των άρθρων 3 και 70 του από 17.7.1923 ν.δ./τος (Φ.Ε.Κ. 228Α΄/23) «περί σχεδίων πόλεων κ.λπ.» όπως τροποποιήθηκαν, συμπληρώθηκαν ή/και αντικαταστάθηκαν και ισχύουν έως σήμερα.

2. Τις διατάξεις των άρθρων 152 και 154 του π.δ/τος της 14/27.7.1999, (Φ.Ε.Κ.580Δ΄/1999) «Κώδικας Βασικής Πολεοδομικής Νομοθεσίας».

3. Τις διατάξεις του άρθρου 29 του ν. 2831/2000 (Φ.Ε.Κ.140Α΄/2000) «Περί τροποποίησης των διατάξεων του ν. 1577/1985 - Γ.Ο.Κ. και άλλες πολεοδομικές διατάξεις» όπως αντικαταστάθηκαν με το άρθρο 10 του ν.3044/2002, (Φ.Ε.Κ.197Α΄/2002) περί «Μεταφοράς συντελεστού δομήσεως κ.λπ.».

4. Τις διατάξεις του ν. 2218/1994 «Ίδρυση Νομαρχιακής Αυτοδιοίκησης κ.λπ.» (Φ.Ε.Κ.90Α΄/1994) όπως τροποποιήθηκαν και συμπληρώθηκαν με τον ν. 2242/1994 περί «Συμπλήρωσης διατάξεων για την Νομαρχιακή Αυτοδιοίκηση».

5. Το ισχύον στην περιοχή σχέδιο πόλης Δήμου Λάρισας, (π.δ. 22.1.1988 - Φ.Ε.Κ. 354Δ΄/1988, τροποποίηση 373/1992 Απόφ. Δημ. Συμβουλίου Λάρισας - Φ.Ε.Κ. 988Δ΄/1993).

6. Την απόφαση 533/2007 του Δημοτικού Συμβουλίου Λάρισας.

7. Το υπ' αριθμ. 14477/3.9.2007 έγγραφο του Δ. Λαρισαίων.

8. Το υπ' αριθμ. 18678/25.9.2008 έγγραφο του τμήματος Παραδοσιακών οικισμών /ΔΠΣ/ΓΔΠ/ΥΠΕΧΩΔΕ.

9. Την υπ' αριθμ. 42/7.4.2008 Γνωμοδότηση του Συμβουλίου Χωροταξίας Οικισμού και Περιβάλλοντος Ν. Λάρισας, (αρ. Πρακτικού 7ο).

10. Την υπ' αριθμ. 18894/6/5.5.2006 εγκύκλιο της Δ.Π.Σ./Γ.Δ.Π./Υ.ΠΕ.ΧΩ.Δ.Ε.

11. Το γεγονός ότι από τις κανονιστικές διατάξεις της παρούσας Απόφασης δεν προκαλείται δαπάνη σε βάρος του Κρατικού Προϋπολογισμού και του Ο.Τ.Α.

Επειδή σύμφωνα με τα οριζόμενα στην σχετική εγκύκλιο της ΔΠΣ\ΓΔΠ\ΥΠΕΧΩΔΕ (βλ. ανωτ. 10), όλως εντοπισμένες τροποποιήσεις που αφορούν σημειακή τροποποίηση προκειμένου να καταστεί δυνατή η εφαρμογή του εγκεκριμένου σχεδίου μπορούν κατ' εξαίρεση να εγκρίνονται με Απόφαση Νομάρχη και επιπλέον με το 8ο σχετ. η ανωτέρω Δ/νση απεφάνθη ότι η παρούσα ρύθμιση υπάγεται στην κατηγορία αυτή.

Επειδή η ανωτέρω ρύθμιση δεν αντίκειται στα οριζόμενα στο αρθρ. 29 του ν. 2831/2000, (Φ.Ε.Κ. 140Α), όπως αντικαταστάθηκε με το αρθρ. 10 του ν. 3044/2002, (Φ.Ε.Κ. 197Α), όπου αναφέρεται ρητά ότι η τροποποίηση εγκεκριμένων σχεδίων πρέπει να μην επιφέρει μείωση της συνολικής επιφάνειας των Κοινόχρηστων και Κοινωφελών χώρων, αποφασίζουμε:

Εγκρίνουμε την τροποποίηση στα Ο.Τ. Γ1803, Γ1809, Γ1810, και Γ1811, στη συνοικία «Πυροβολικά» με ανασχεδιασμό των Ο.Τ. και Κ.Χ. και του δικτύου των υφιστάμενων εγκεκριμένων πεζοδρόμων, όπως φαίνεται λεπτομερώς στο σχεδιάγραμμα που συνοδεύει την παρούσα απόφαση.

Η ισχύς της απόφασης αυτής αρχίζει από την δημοσίευσή της στην Εφημερίδα της Κυβερνήσεως.

Η απόφαση αυτή με το σχεδιάγραμμα που την συνοδεύει να δημοσιευθεί στην Εφημερίδα της Κυβερνήσεως.

Λάρισα, 13 Φεβρουαρίου 2009

Ο Νομάρχης

ΛΟΥΚΑΣ ΚΑΤΣΑΡΟΣ

ΟΡΟΙ ΔΟΜΗΣΗΣ ΤΟΜΕΑ VIII


Δ/μα Ρυμοτομίας Φ.Ε.Κ. 354Δ/12-5-89 &
Δ/μα Αρτιοτήτων Φ.Ε.Κ. 320Δ/15-5-98


ΕΛΑΧΙΣΤΑ ΟΡΙΑ:
Πρ: 16,00 μ. Εμβαδό: 400 τ.μ.
Ύψος = 8,50 μ. + 2μ. στέγη Σ.Δ. = 0,8

ΤΟΜΕΑΣ Ε

Πρ: 8,00 μ. Εμβαδό: 150 τ.μ.
Ύψος = 11,00 μ. + 2μ. στέγη Σ.Δ. = 0,8


ΑΠΟΣΠΑΣΜΑ ΕΓΚΕΚΡΙΜΕΝΟΥ ΔΙΑΤΑΓΜΑΤΟΣ ΡΥΜΟΤΟΜΙΑΣ

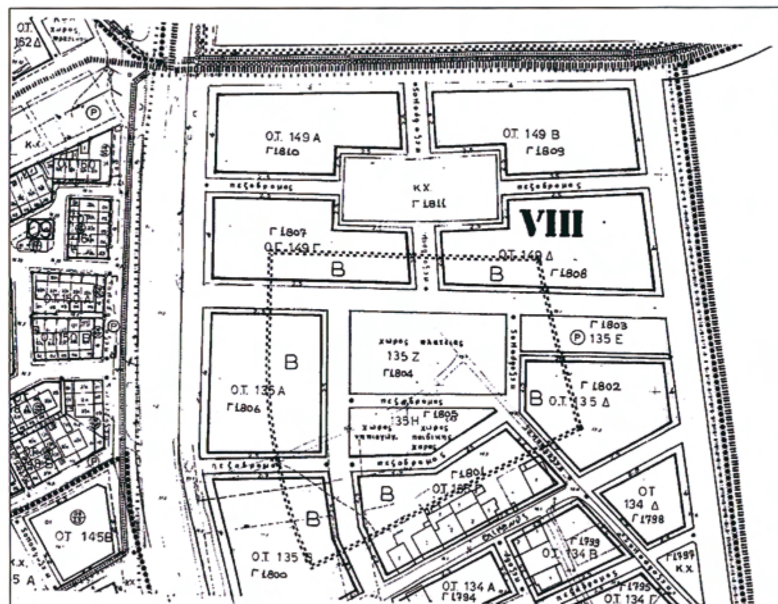


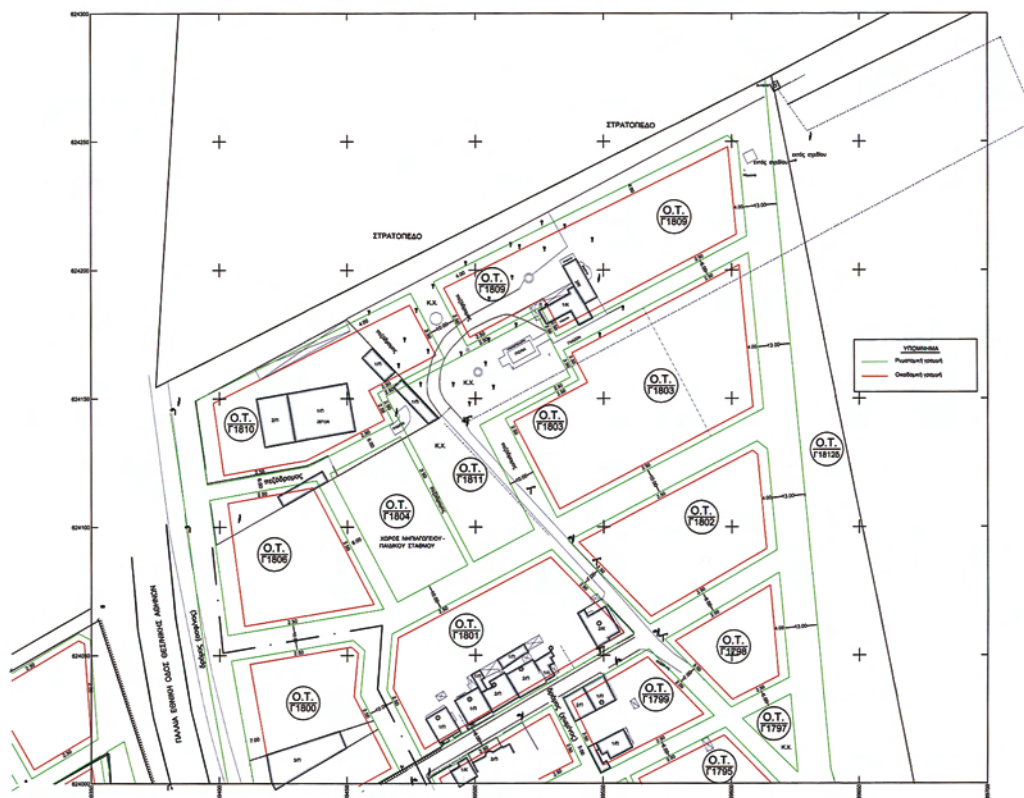

ΚΛΙΜΑΚΑ 1:1000

C:\STAYROS\ARX2004\LARIBOLA\TROP_RYM\TELIKO_LAR_BOL_4.dwg, 18-04-2007 5:33:02

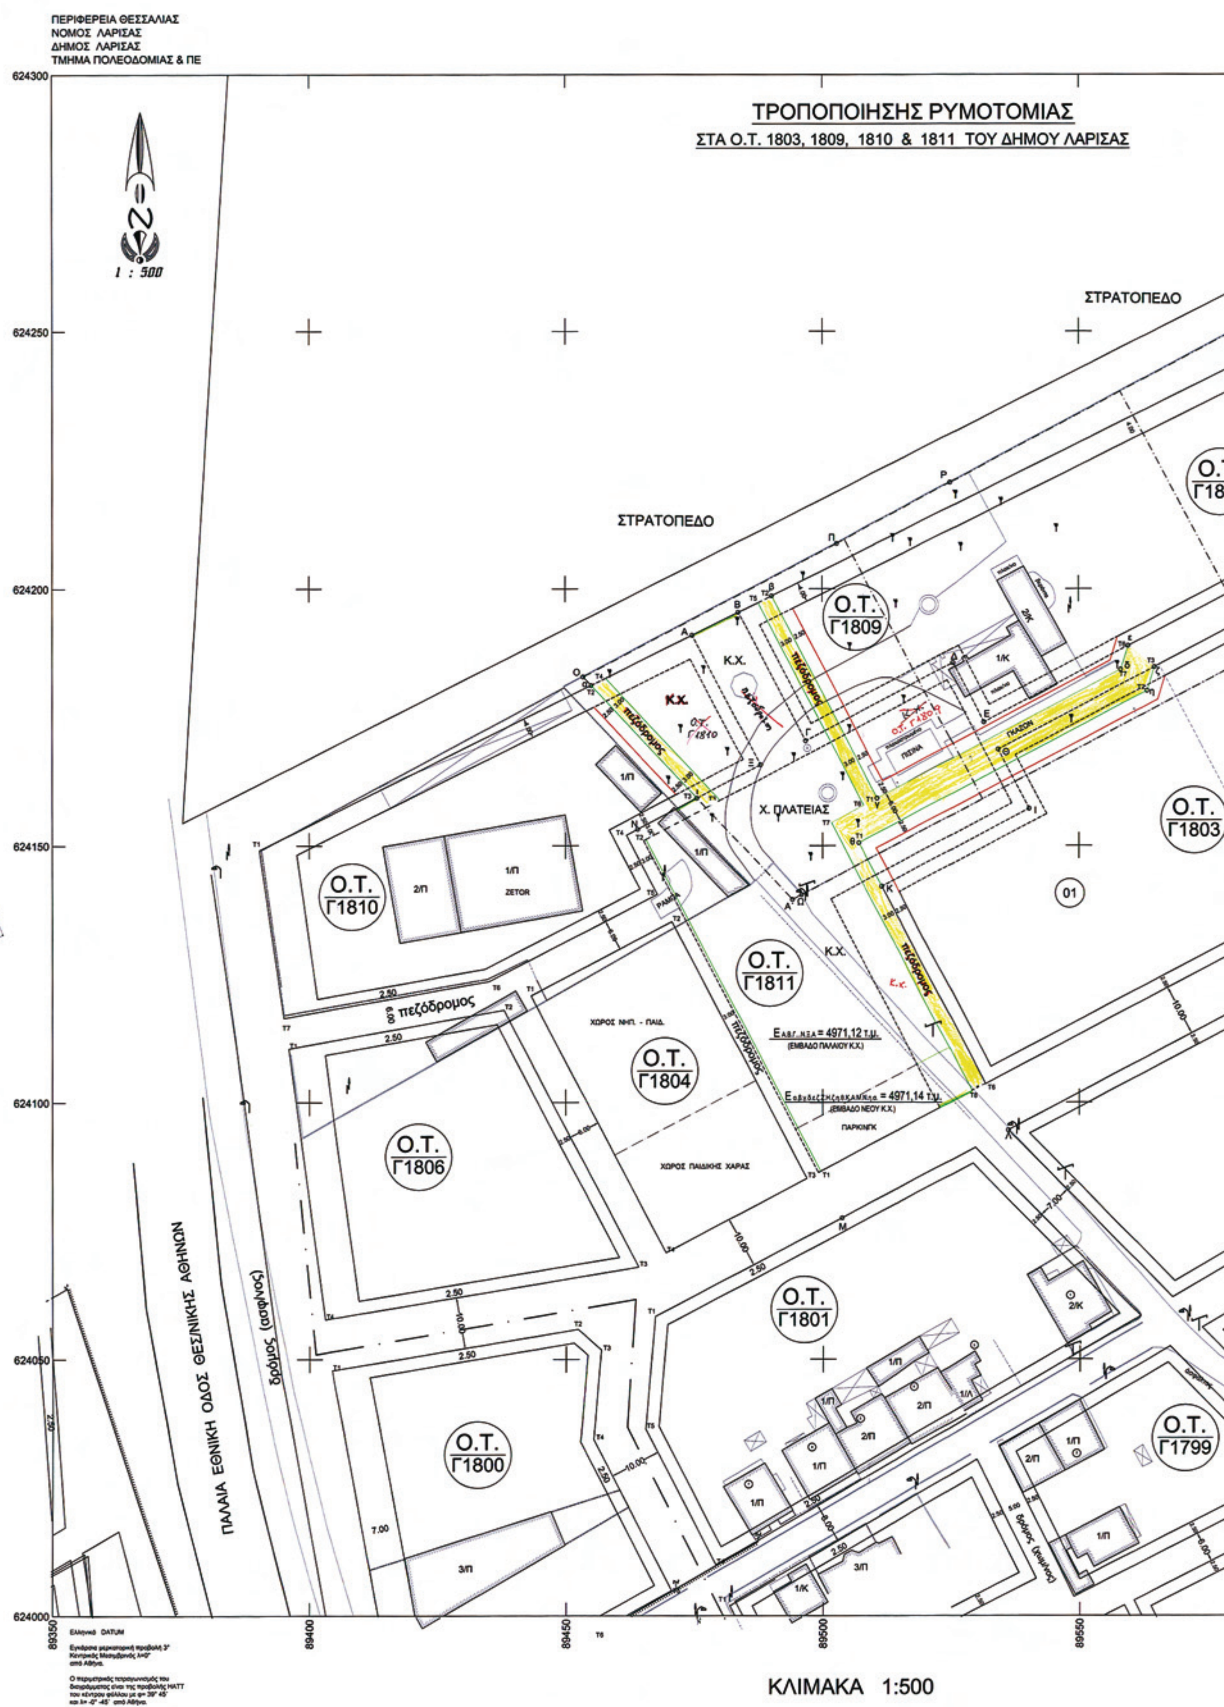
ΠΕΡΙΦΕΡΕΙΑ ΘΕΣΣΑΛΙΑΣ
ΝΟΜΟΣ ΛΑΡΙΣΑΣ
ΔΗΜΟΣ ΛΑΡΙΣΑΣ
ΤΜΗΜΑ ΠΟΛΕΟΔΟΜΙΑΣ & ΠΕ
ΤΡΟΠΟΠΟΙΗΣΗΣ ΡΥΜΟΤΟΜΙΑΣ
ΣΤΑ Ο.Τ. 1803, 1809, 1810 & 1811 ΤΟΥ ΔΗΜΟΥ ΛΑΡΙΣΑΣ
1 : 500
ΣΤΡΑΤΟΠΕΔΟ
ΣΤΡΑΤΟΠΕΔΟ
Ο.Τ. Γ1809
Ο.Τ. Γ1803
Ο.Τ. Γ1810
Ο.Τ. Γ1811
Ο.Τ. Γ1804
Ο.Τ. Γ1806
Ο.Τ. Γ1801
Ο.Τ. Γ1800
Ο.Τ. Γ1799
Κ.Χ.
Χ. ΠΛΑΤΕΙΑΣ
πεζόδρομος
ΧΩΡΟΣ ΝΗΠ. - ΠΑΙΔ.
ΧΩΡΟΣ ΠΑΙΔΙΚΗΣ ΧΑΡΑΣ
Ε = 4971,12 τ.μ. (ΕΜΒΑΔΟ ΠΑΛΑΙΟΥ Κ.Χ.)
Ε = 4971,14 τ.μ. (ΕΜΒΑΔΟ ΝΕΟΥ Κ.Χ.)
ΠΑΡΚΙΝΓΚ
ΖΕΤΟR
ΠΑΛΑΙΑ ΕΘΝΙΚΗ ΟΔΟΣ ΘΕΣ/ΝΙΚΗΣ ΑΘΗΝΩΝ
δρόμος (ασφ/τος)
624300
624250
624200
624150
624100
624050
624000
89350
89400
89450
89500
89550
ΚΛΙΜΑΚΑ 1:500

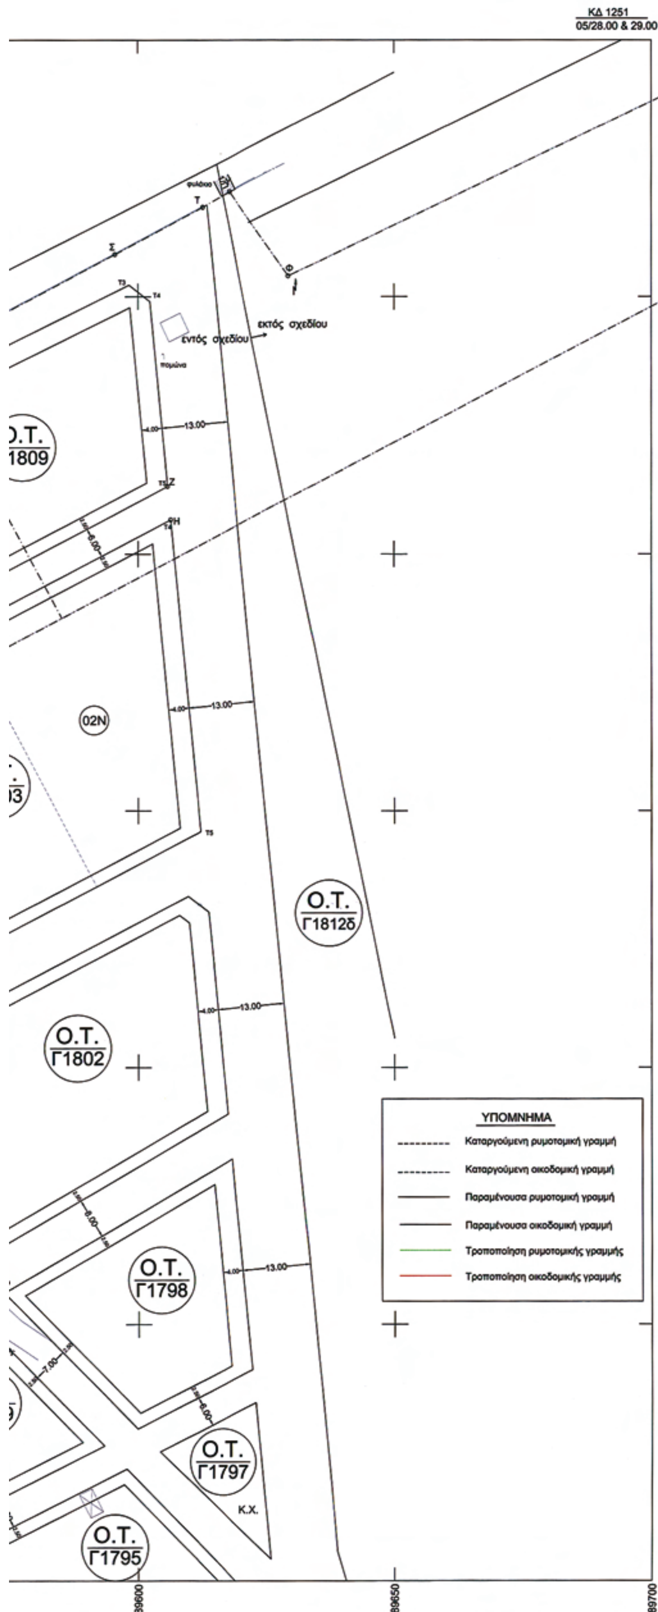

ΝΟΜΟΣ	ΛΑΡΙΣΑΣ	
ΔΗΜΟΣ	ΛΑΡΙΣΑΣ	
ΜΕΘΟΔΟΣ ΣΥΝΤΑΞΗΣ	ΤΟΠΟΓΡΑΦΙΚΑ ΣΤΟΙΧΕΙΑ	
ΧΡΟΝΟΣ ΣΥΝΤΑΞΗΣ	ΑΠΡΙΛΙΟΣ 2007	ΕΠΙΓΕΙΑ

ΦΕΡΟΜΕΝΟΙ ΙΔΙΟΚΤΗΤΕΣ

1) Ο.Τ. Γ1809
α) ΑΝΑΣΤΑΣΙΑ ΜΠΟΛΑΣΙΚΗ χήρα ΕΥΣΤΑΘΙΟΥ .
β) ΕΥΦΡΟΣΥΝΗ ΜΠΟΥΛΑΣΙΚΗ του ΕΥΣΤΑΘΙΟΥ και της ΑΝΑΣΤΑΣΙΑΣ
γ) ΓΕΩΡΓΙΟΣ ΜΠΟΛΑΣΙΚΗΣ του ΕΥΣΤΑΘΙΟΥ και της ΑΝΑΣΤΑΣΙΑΣ
δ) ΔΗΜΗΤΡΙΟΣ ΜΠΟΛΑΣΙΚΗΣ του ΕΥΣΤΑΘΙΟΥ και της ΑΝΑΣΤΑΣΙΑΣ
ΟΔΟΣ Μ. ΑΛΕΞΑΝΔΡΟΥ 2 Τ.Κ. 41222 ΛΑΡΙΣΑ τηλ. 2410-534461

2) Ο.Τ. Γ1810
α) ΕΛΛΗΝΙΚΗ ΕΤΑΙΡΙΑ ΕΙΣΑΓΩΓΩΝ & ΕΞΑΓΩΓΩΝ Α.Ε.
ΟΔΟΣ ΑΥΛΩΝΟΣ 107 & ΣΙΩΚΟΥ Τ.Κ. 10443 ΑΘΗΝΑ
β) ΣΕΚΕ ΣΥΓΓΡΟΥ 167 Π. ΦΑΛΗΡΟ ΑΘΗΝΑ
γ) ΑΓΡΟΤΙΚΗ ΤΡΑΠΕΖΑ

3) Ο.Τ. Γ1806
α) ΠΑΣΧΟΥΔΗΣ ΣΤΑΘΗΣ ΠΑΤΡΟΚΛΟΥ 15 τηλ. 2410-534955 ΛΑΡΙΣΑ
β) ΧΟΝΔΡΟΝΑΣΙΟΥ ΕΛΕΥΘΕΡΙΑ ΠΑΛΑΜΑ 1 τηλ. 2410-287832 ΛΑΡΙΣΑ

4) Ο.Τ. Γ1803
α) ΤΣΙΑΧΑΣ ΑΔΑΜΟΣ ΤΟΥ ΚΩΝ/ΝΟΥ ΦΑΡΣΑΛΩΝ 137 ΛΑΡΙΣΑ.
β) ΤΣΙΑΧΑΣ ΛΕΩΝΙΔΑΣ ΤΟΥ ΚΩΝ/ΝΟΥ ΦΑΡΣΑΛΩΝ 197 ΛΑΡΙΣΑ
γ) ΜΠΕΛΤΣΙΟΥ ΒΑΣΙΛΙΚΗ συζ. ΕΥΑΓΓΕΛΟΥ ΙΑΠΕΤΟΥ 26
ΑΝΩ ΚΥΨΕΛΗ Τ.Κ. 11364 ΑΘΗΝΑ

ΣΥΝΤΕΤΑΓΜΕΝΕΣ ΚΟΡΥΦΩΝ ΝΕΩΝ ΟΙΚΟΔΟΜΙΚΩΝ ΤΕΤΡΑΓΩΝΩΝ

Ο.Τ. 1803				Ο.Τ. 1810	Τ1	89390.319	624149.113
	Τ1	89507.177	624150.555		Τ2	89454.997	624181.193
	Τ2	89563.268	624180.117		Τ3	89475.589	624159.263
	Τ3	89564.702	624184.736		Τ4	89461.857	624152.029
	Τ4	89606.394	624206.693		Τ5	89467.894	624140.515
	Τ5	89612.266	624145.971		Τ6	89435.016	624123.526
	Τ6	89531.805	624103.586		Τ7	89395.059	624116.379
Ο.Τ. 1809				Ο.Τ. 1811	Τ1	89499.553	624086.596
	Τ1	89510.774	624159.233		Τ2	89465.672	624151.213
	Τ2	89490.124	624198.616		Τ3	89480.118	624158.823
	Τ3	89598.235	624252.239		Τ4	89457.805	624182.586
	Τ4	89602.299	624249.039		Τ5	89487.435	624197.283
	Τ5	89605.770	624213.146		Τ6	89508.117	624157.840
	Τ6	89559.708	624188.888		Τ7	89501.737	624154.469
	Τ7	89558.274	624184.268		Τ8	89529.148	624102.193

ΣΥΝΤ/ΝΕΣ ΠΑΛΑΙΟΥ Κ.Χ.			ΣΥΝΤ/ΝΕΣ ΝΕΟΥ Κ.Χ.			ΣΥΝΤ/ΝΕΣ ΑΡΧΙΚΗΣ ΙΔΙΟΚΤ.		
	Χ	Υ		Χ	Υ		Χ	Υ
Α	89474.698	624190.965	α	89454.997	624181.194	Ο	89453.44	624182.85
Β	89483.658	624195.409	β	89490.124	624198.616	Π	89502.81	624208.82
Γ	89496.763	624170.417	γ	89510.774	624159.233	Ρ	89525.00	624220.64
Δ	89525.516	624185.563	δ	89558.274	624184.268	Σ	89595.48	624258.19
Ε	89531.553	624174.050	ε	89559.708	624188.888	Τ	89612.74	624267.35
Ζ	89605.770	624213.146	Ζ	89605.770	624213.146	Υ	89617.98	624270.38
Η	89606.394	624206.693	Η	89606.394	624206.693	Φ	89629.50	624254.04
Θ	89534.339	624168.736	ζ	89564.702	624184.736	Χ	89705.06	624290.46
Ι	89540.376	624157.222	η	89563.268	624180.117	Ψ	89718.90	624258.01
Κ	89511.623	624142.076	θ	89507.177	624150.555	Ω	89495.93	624140.46
Λ	89536.242	624094.621	Κ	89511.623	624142.076	Α'	89494.13	624139.51
Μ	89503.754	624077.507	Λ	89536.242	624094.621			
Ν	89464.069	624153.194	Μ	89503.754	624077.507			
Ξ	89487.916	624165.756	Ν	89464.069	624153.194			
			η	89475.589	624159.263			

Φ 684

Συνοδεύει την 6284/09/2009
Απόφαση Νομάρχη Λάρισας
Λάρισα 13/2/2009
Ο Διευθυντής
Δ/νσης Πολεοδ. & Περ/ντος
ΚΩΝ/ΝΟΣ Δ. ΖΙΑΜΑΣ

ΣΥΜΒΟΥΛΙΟ ΧΩΡΟΤΑΞΙΑΣ ΟΙΚΙΣΜΟΥ
ΚΑΙ ΠΕΡΙΒΑΛΛΟΝΤΟΣ Ν. ΛΑΡΙΣΑΣ
ΣΥΝΕΔΡΙΑ 7
ΠΡΑΞΗ 42/3.4.2008
Εγκρίνεται
ομόφωνα - κατά πλειοψηφία
~~σύμφωνα με την εισήγηση~~
Τα μέλη Ο Πρόεδρος
ΚΩΝ/ΝΟΣ Δ. ΖΙΑΜΑΣ

ΤΟΠΟΓΡΑΦΙΚΟ ΔΙΑΓΡΑΜΜΑ
ΤΡΟΠΟΠΟΙΗΣΗ ΣΧΕΔΙΟΥ ΠΟΛΗΣ ΛΑΡΙΣΑΣ
Ο.Τ.: 1803, 1809, 1810, 1811
ΠΙΝ.: 28.00 & 29.00
ΣΥΝΟΙΚΙΣΜΟΣ : ΠΥΡΟΒΟΛΙΚΑ
ΘΕΜΑ :

ΠΡΟΤΑΣΗ ΤΡΟΠΟΠΟΙΗΣΗΣ ΡΥΜΟΤΟΜΙΑΣ ΣΤΑ Ο.Τ. 1803, 1809, 1810, 1811
Αντιπρόταση στην υπ' αρ. 453/06 Απόφαση Δημοτικού Συμβουλίου με νέο σχεδιασμό στα παραπάνω οικοδομικά τετράγωνα

Ο
ΣΥΝΤΑΞΑΣ ΜΗΧΑΝΙΚΟΣ

ΔΗΜΗΤΡΗΣ Σ. ΑΞΙΛΙΘΙΩΤΗΣ
ΑΡΧΙΤΕΚΤΩΝ ΜΗΧΑΝΙΚΟΣ
ΔΙΠΛ. ΠΟΛΥΤΕΧΝΙΚΗΣ ΣΧΟΛΗΣ Α.Π.Θ.
ΜΕΛΟΣ Τ.Ε.Ε. - ΑΡ. ΜΗΤΡΩΟΥ 110812
ΜΕΛΙΣΣΟΧΩΡΙ - 57018 - ΤΗΛ: 2394032216
ΑΦΜ: 067749200 ΔΟΥ: Α' ΘΕΣ/ΝΙΚΗΣ

Το παρόν συνοδεύει την υπ' αριθμ. 533/07
Απόφαση του Δημοτικού Συμβουλίου Λάρισας.
Λάρισα 29/5/07

Ο
Αντιδήμαρχος Πολεοδομίας
ΜΙΧΑΛΗΣ ΤΣΑΛΙΩΡΗΣ



ΑΠΟ ΤΟ ΕΘΝΙΚΟ ΤΥΠΟΓΡΑΦΕΙΟ
ΚΑΠΟΔΙΣΤΡΙΟΥ 34 * ΑΘΗΝΑ 104 32 * ΤΗΛ. 210 52 79 000 * FAX 210 52 21 004
ΗΛΕΚΤΡΟΝΙΚΗ ΔΙΕΥΘΥΝΣΗ: http://www.et.gr – e-mail: webmaster.et@et.gr